




### STRUKTURA AKUSTICKÉHO PODHLEDU

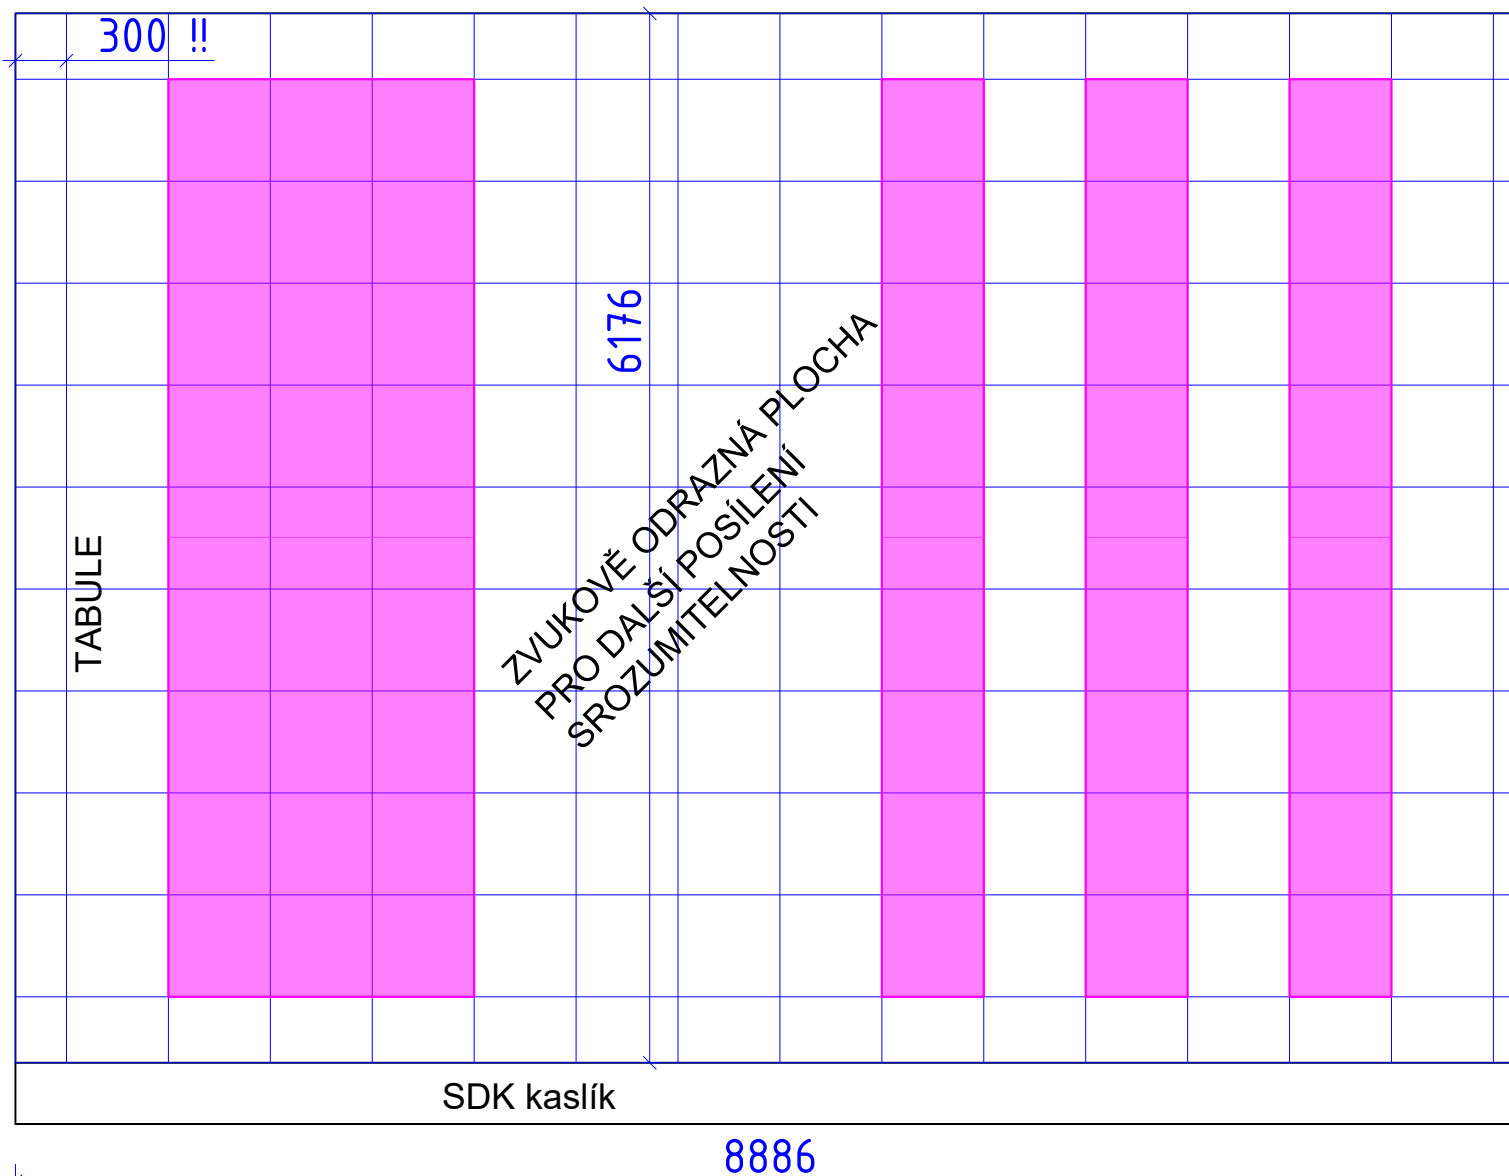

### FUNKCE ODRAZNÉ PLOCHY V PODHLEDU

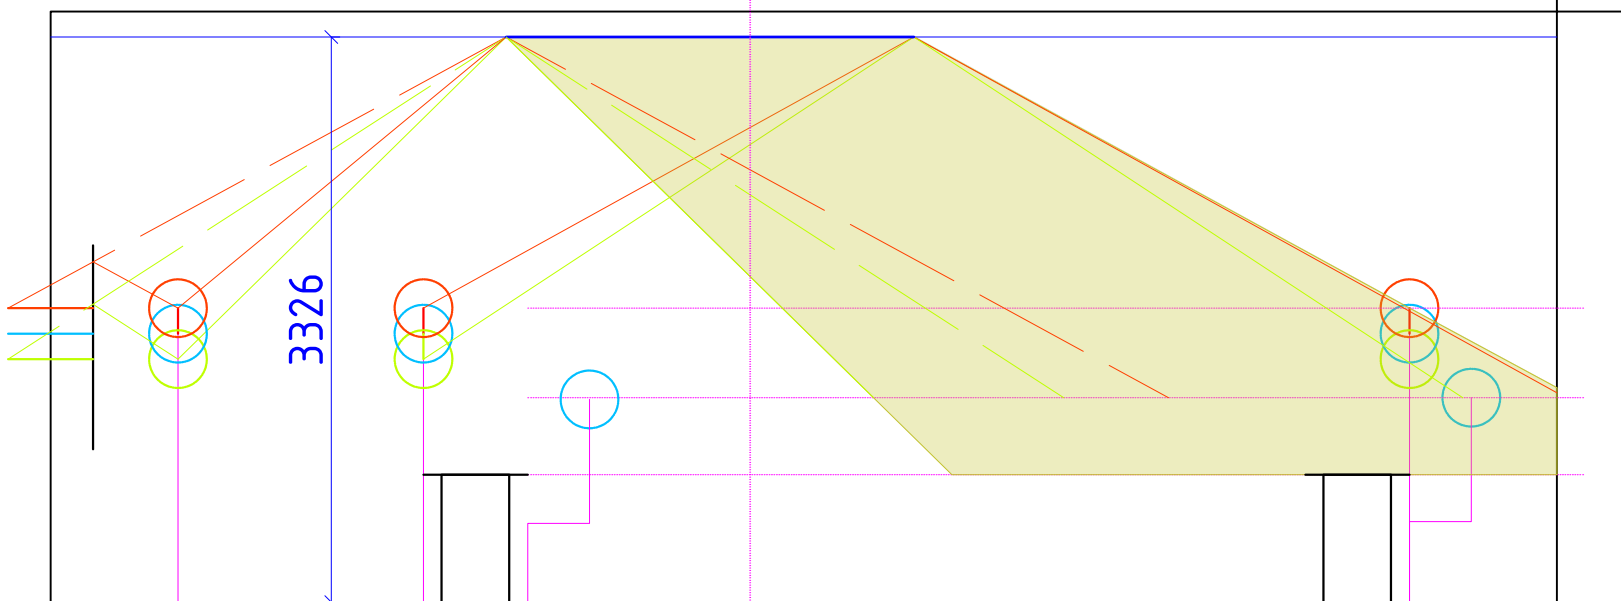

ZADNÍ STĚNA S AKUSTICKÝM OBKLADEM

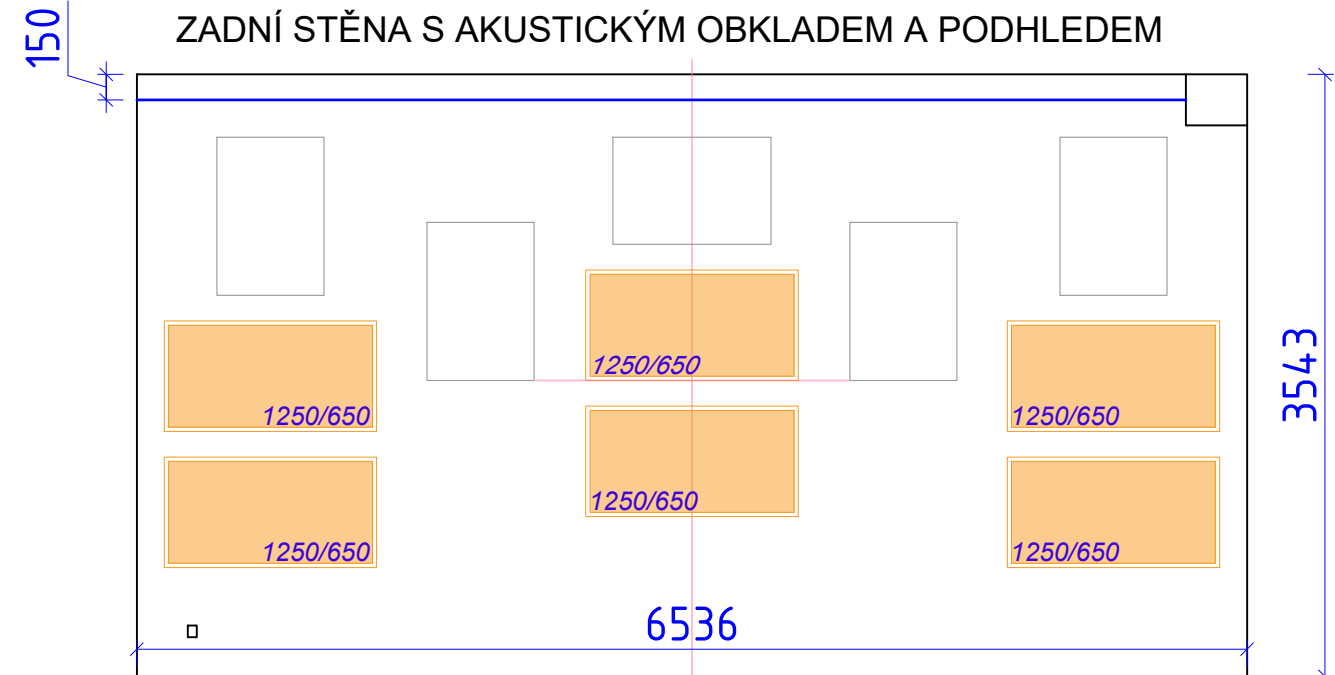

## ZŠ a MŠ Antonína Čermáka,

Antonína Čermáka 1022/6, 160 00 Praha 6-Bubeneč

### Učebna číslo 19 - Hudební výchova

OSVĚTLOVACÍ TĚLESA 9 ks - PŘELOŽIT POD NOVÝ PODHLED  
STĚNOVÉ PANELE GEOMETRICKY NAVÁŽOU NA OBRAZY

#### AKUSTICKÉ OBKLADY:

- PANELE ZVUKOVĚ POHLTIVÉ - VIZ TECHNICKÁ ZPRÁVA
  - PANELE ZVUKOVĚ ODRAZIVÉ - VIZ TECHNICKÁ ZPRÁVA
  - STĚNOVÝ OBKLAD - VIZ TECHNICKÁ ZPRÁVA
- POČET STĚNOVÝCH PANELOV:**  
**1250x650x100 mm - 6 ks**

Výkresová dokumentace je nedílnou součástí technické zprávy  
AKUSTIKA Ing. Michael Plachý  
- NASTAVENÍ AKUSTICKÉHO PROSTŘEDÍ VYBRANÝCH  
UČEBEN V ZŠ A MŠ ANTONÍNA ČERMÁKA