


1496

1497/1

1516/1

2117

- 01 atletická dráha
běh daleký – SP sportovní povrch
trojdráha – běh 10-60m
atletický ovál – SP sportovní povrch
trojdráha – běh 200m
- 02 skok daleký
rozběh 30m – SP sportovní povrch
dopadová plocha – křemíčkový písek
- 03 skok vysoký
rozběh – SP sportovní povrch
dopadová plocha – 6x4m
pojízdné zastřešení dopadové plochy
- 04 fotbalové hřiště
umělý fotbalový trávník
lažování 20x40m, celková plocha 24x44
- 05 multifunkční sportovní hřiště
dopadové plocha EPDM, plocha hřiště 15x24m
lažování
basketbal – lažování 14,6x23,9 m
volejbal – lažování 9x18m
nohejbal – lažování 19x18m
- 06 společenský prostor
EPDM lavice, stoly
- 07 balanční stezka
kulové 3D výseče 36ks – Ø350, Ø500, Ø700
- 08 teqball
sportovní plocha EPDM – 7,5x10,8m
- 09 stolní tenis
sportovní plocha EPDM – 6,7x8,7m
- 10 workout
dopadové plocha EPDM – 11x16,7m
- 11 dětské hřiště
dopadové plocha EPDM – 11x15,2m
- 12 zpevněné plochy – bezbariérové rampy
- 13 zastřešení pro kola
zamykatelné, 36ks kol

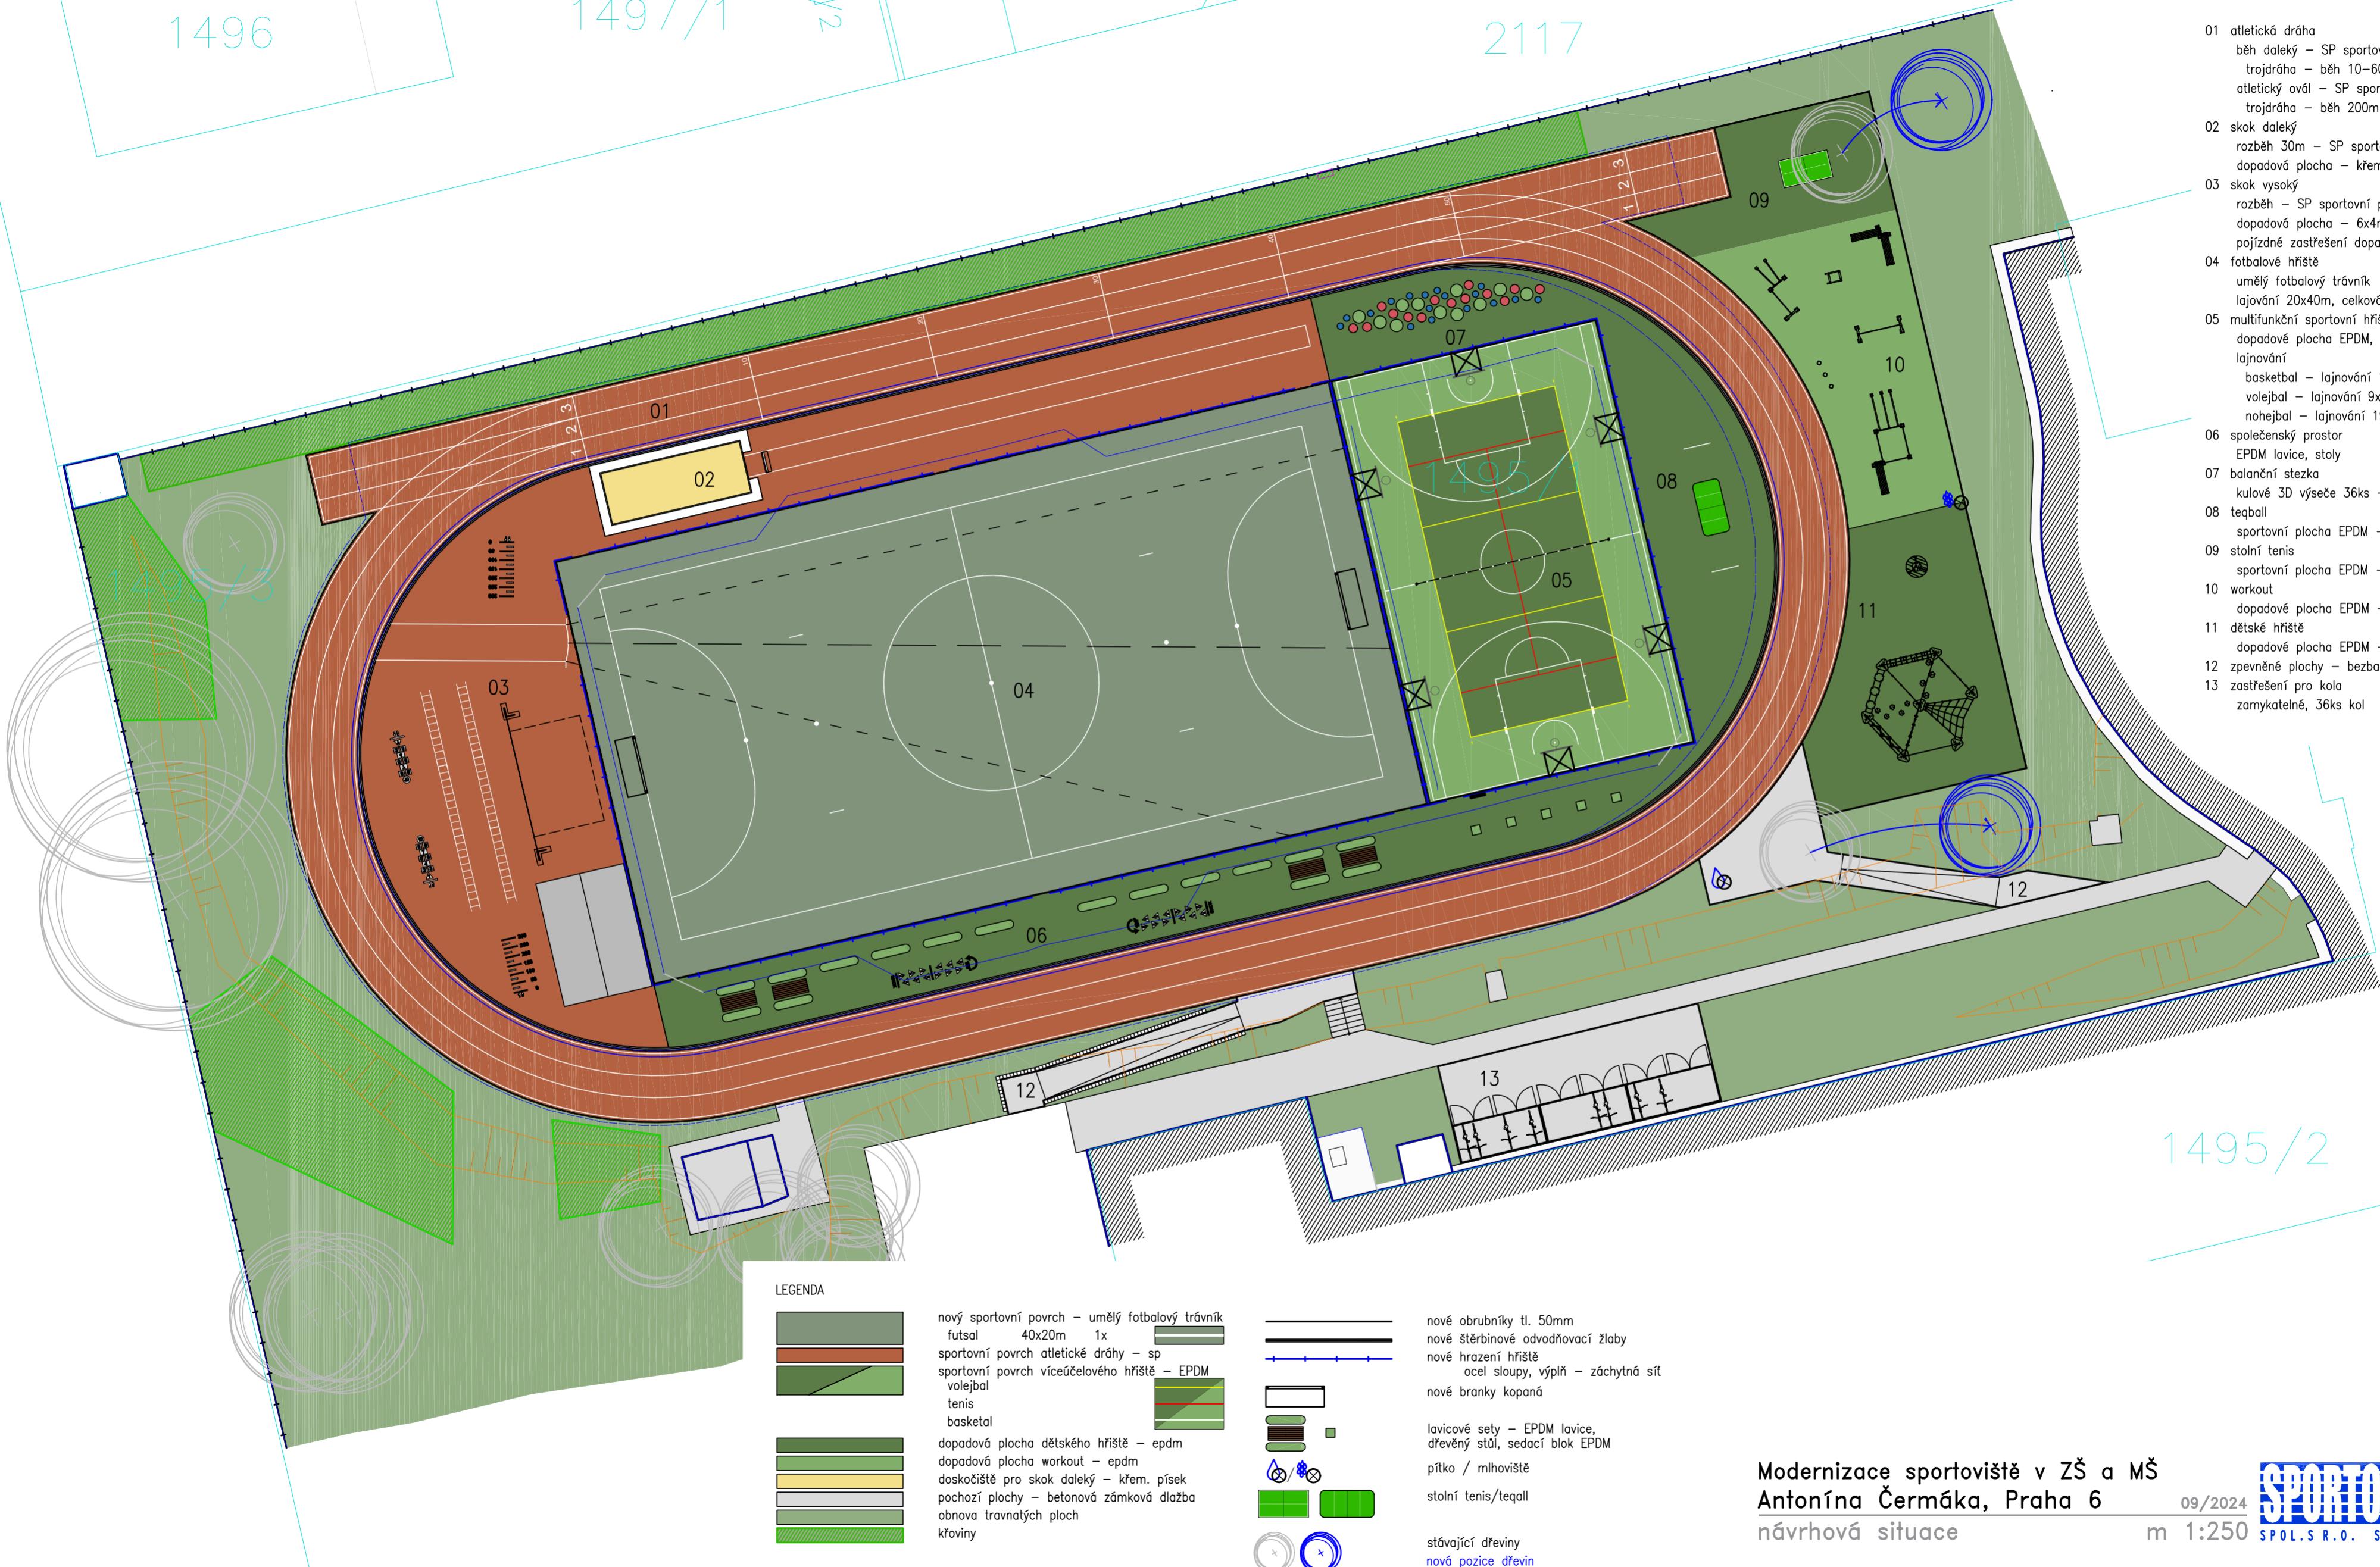

Modernizace sportoviště v ZŠ a MŠ
Antonína Čermáka, Praha 6
návrhová situace